

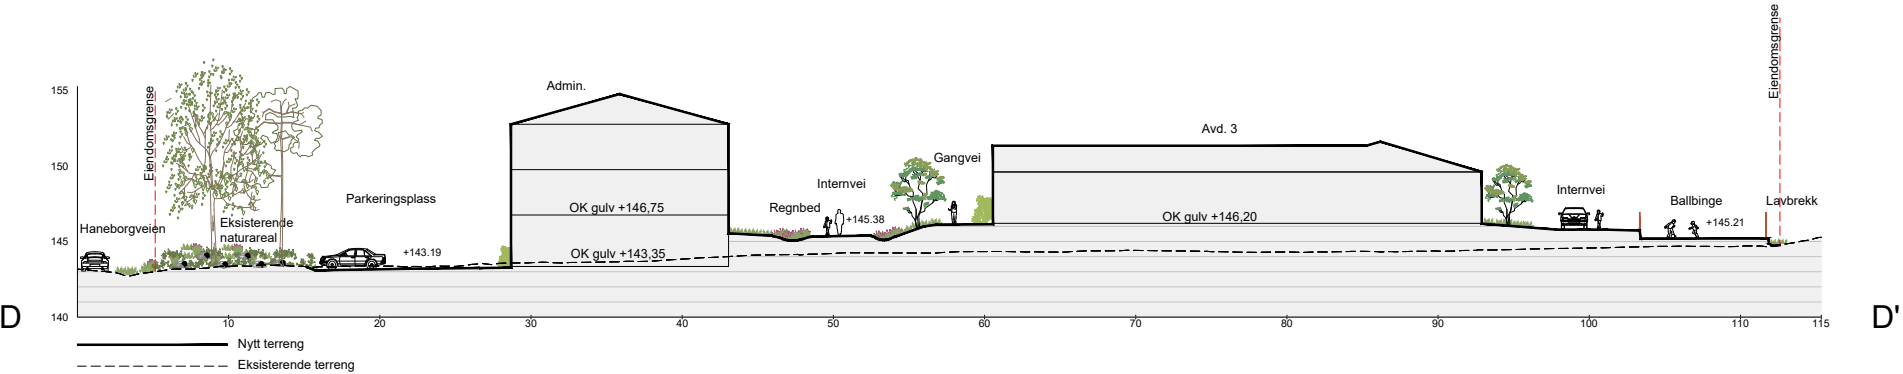
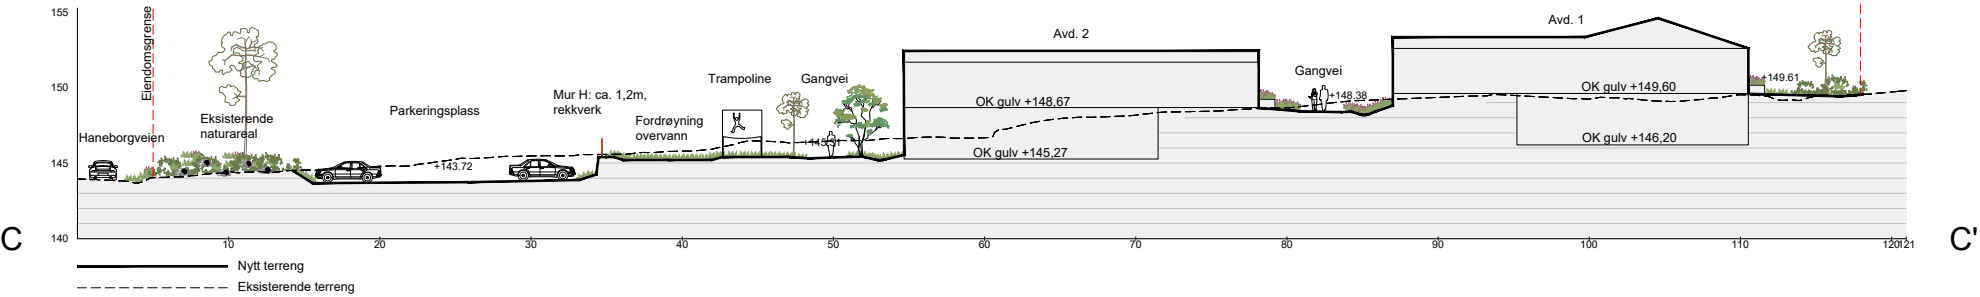
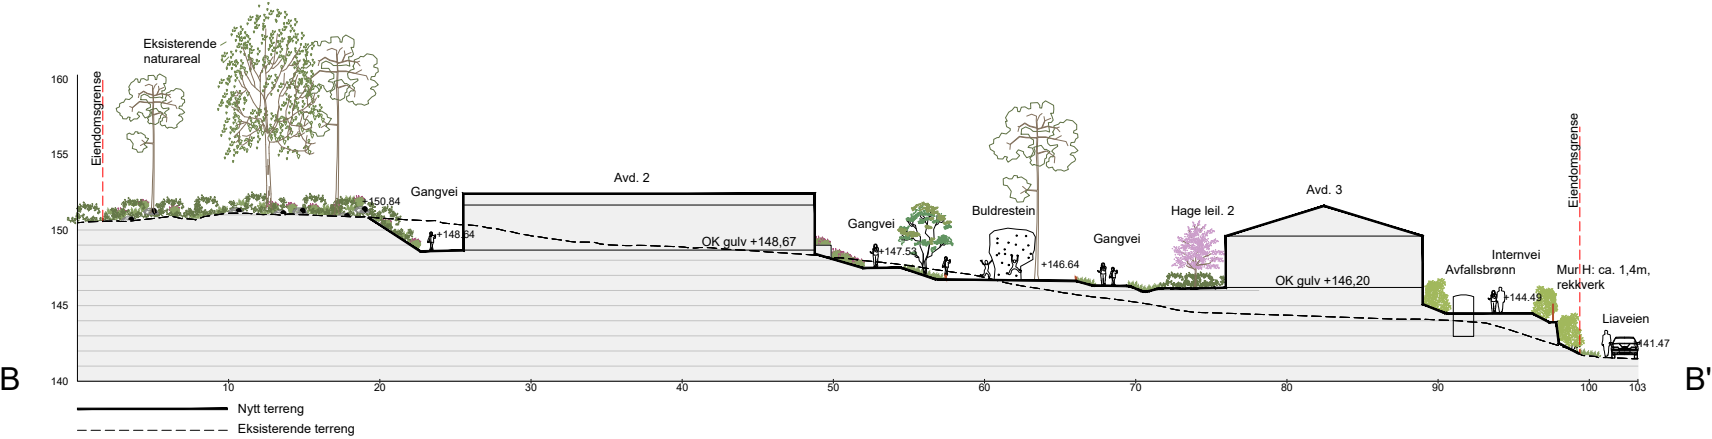


TERRENGSNITT
Målestokk 1:250 (A1)

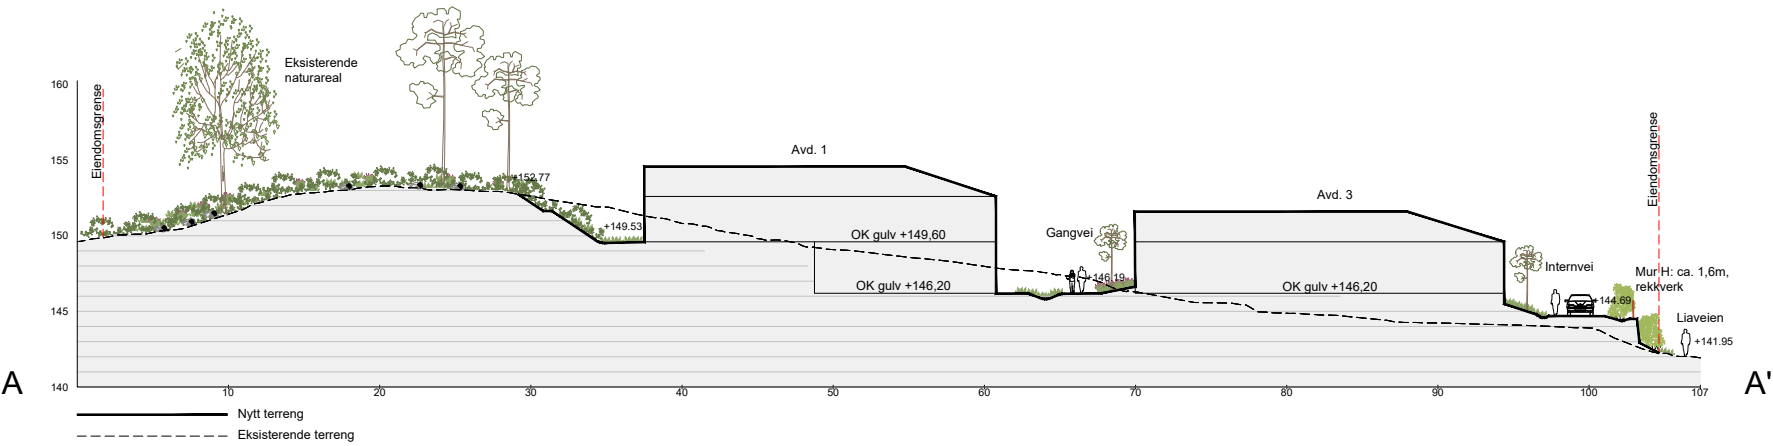

PLAN
Målestokk 1:500 (A1)

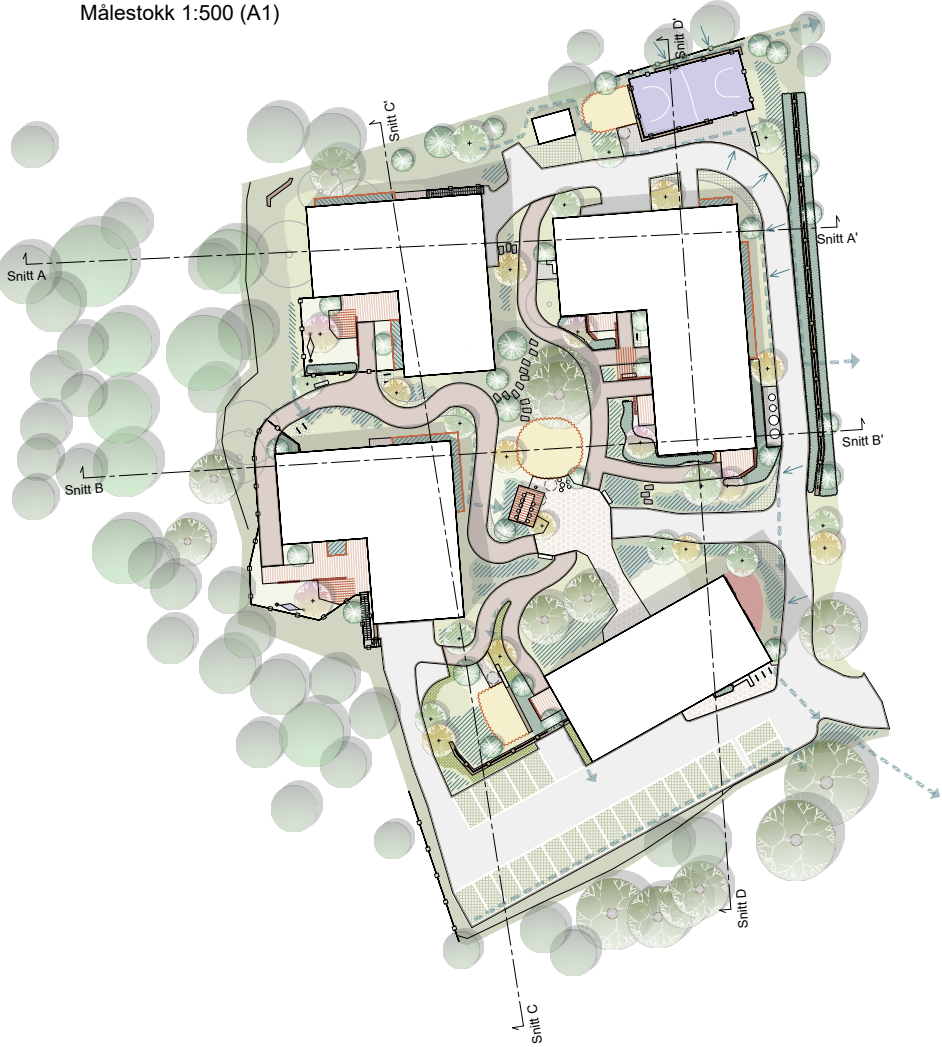

HENVISNINGER

For illustrasjonsplan, se tegning L-P-01



A	Justeringer etter høring og gjennomgang UU	SGAA	GNBR	HJEN	16.01.25
Rev.	Revisjonen gjelder	Utarb	Kontr	Godkjent	Rev.dato

BYGHERRE

STATSBYGG

LANDSKAPSARKITEKT

HENNING LARSEN, kontorsted adresse

HOVEDENTREPRENØR

OPPDRAGSGIVER:

Statssbygg

FASE:

Detaljregulering

PROSJEKT:

BUF Lierfoss

Terrengsnitt

Tegnet av:

Kontrollert av:

Godkjent av:

Tegningsdato:

Prosjektnummer:

Koordinatsystem:

Høydesystem:

Målestokk A1:

Målestokk A3:

Tegnet av:

Kontrollert av:

Godkjent av:

Tegningsdato:

Prosjektnummer:

Koordinatsystem:

Høydesystem:

Målestokk A1:

Målestokk A3:

SGAA

GNBR

HJEN

27.06.2024

378020274

EUR89 NTM zone 11

NN2000

1:250

1:500

TEGNINGSNUMMER:

L-S-01

REVISJON:

A